


ÚZEMNÝ PLÁN OBCE KUCHYŇA - ZMENY A DOPLNKY Č. 1/2012

PREHLAD VYUŽITOSTI PLOCH VYMEDZENÝCH PRE ROZVOJ ZÁHRADKÁRSKÝCH A CHATOVÝCH OSÁD

ČISTOPIS

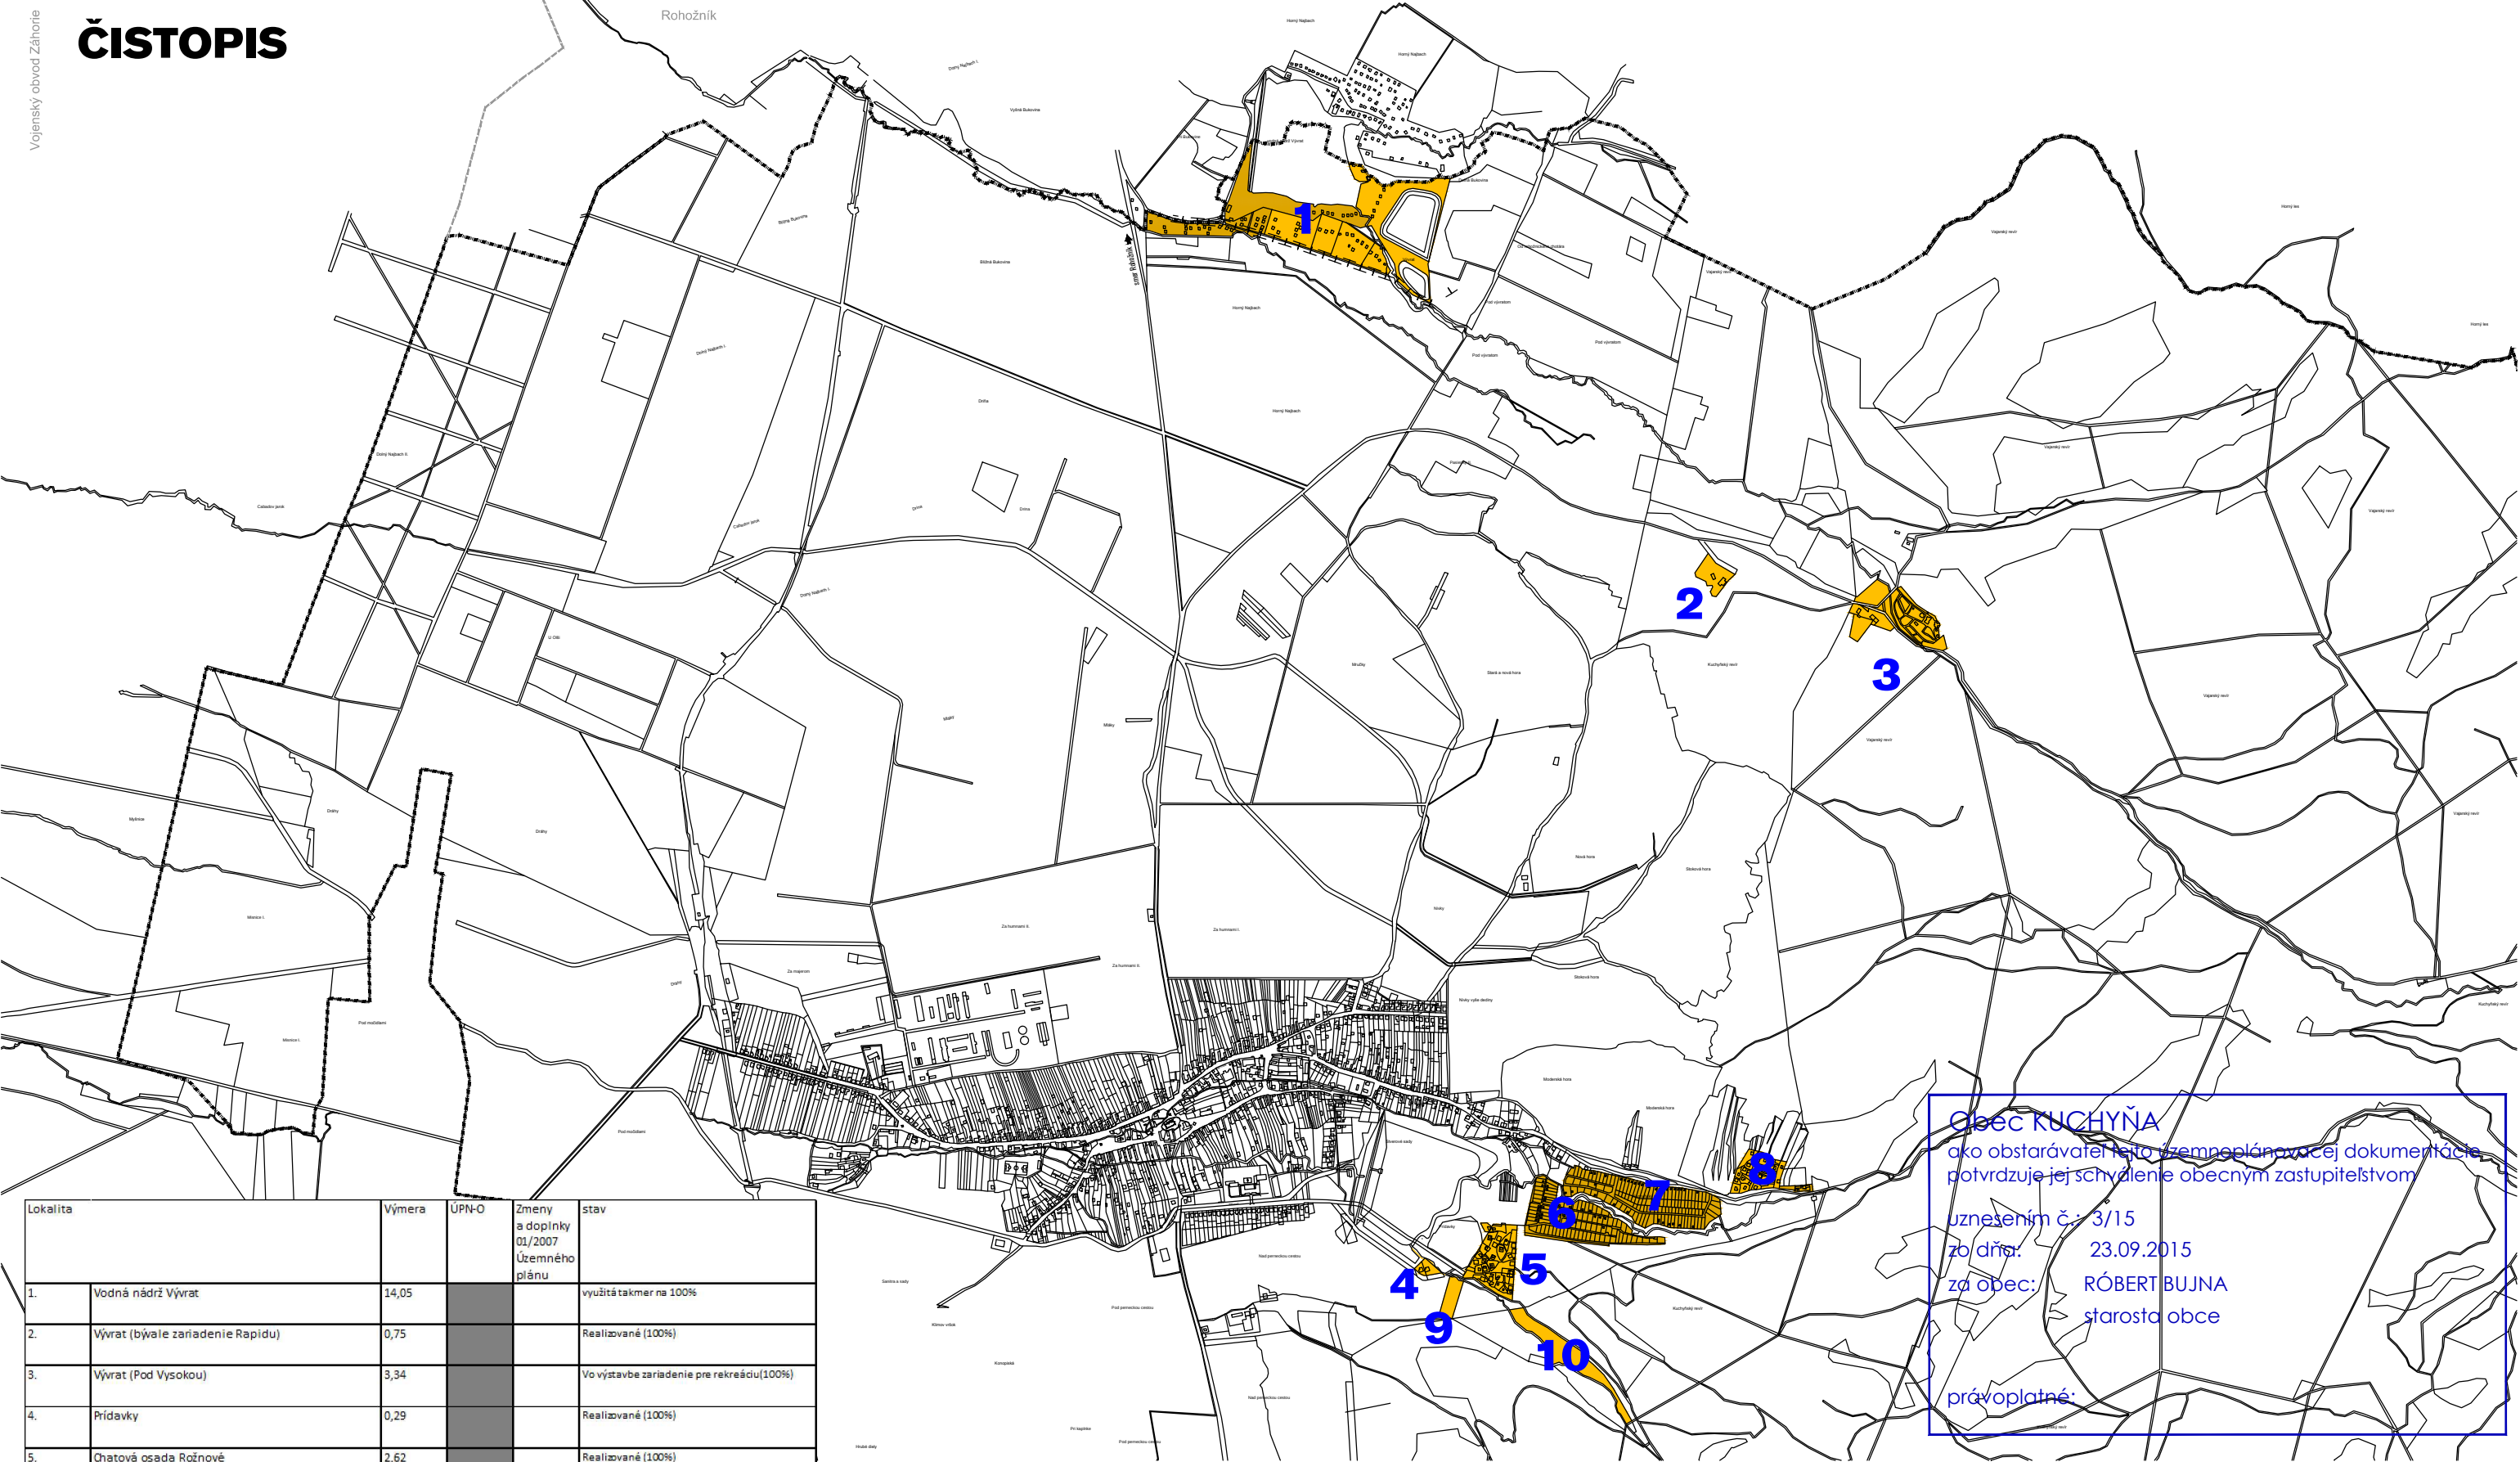

Lokalita	Výmera	ÚPN-O	Zmeny a doplnky 01/2007 Územného plánu	stav
1. Vodná nádrž Vývrat	14,05			využitá takmer na 100%
2. Vývrat (bývalé zariadenie Rapidu)	0,75			Realizované (100%)
3. Vývrat (Pod Vysokou)	3,34			Vo výstavbe zariadenie pre rekreáciu(100%)
4. Prídavky	0,29			Realizované (100%)
5. Chatová osada Rožnové	2,62			Realizované (100%)
6. Záhradkárska osada Modranka	4,52			Realizované (100%)
7. Záhradkárska osada Podhoranka	4,3			Realizované (100%)
8. Chatová osada Pod Skalou	1,77			Realizované (100%)
9. Rekreácia I.	0,56			plne využitá je tam kemping
10. Rekreácia II.	1,01			v tejto lokalite nie je možné stavať trvalé stavby a preto je využitá iba na krátkodobú rekreáciu (ohnisko, oddych, výlety, šport...)