


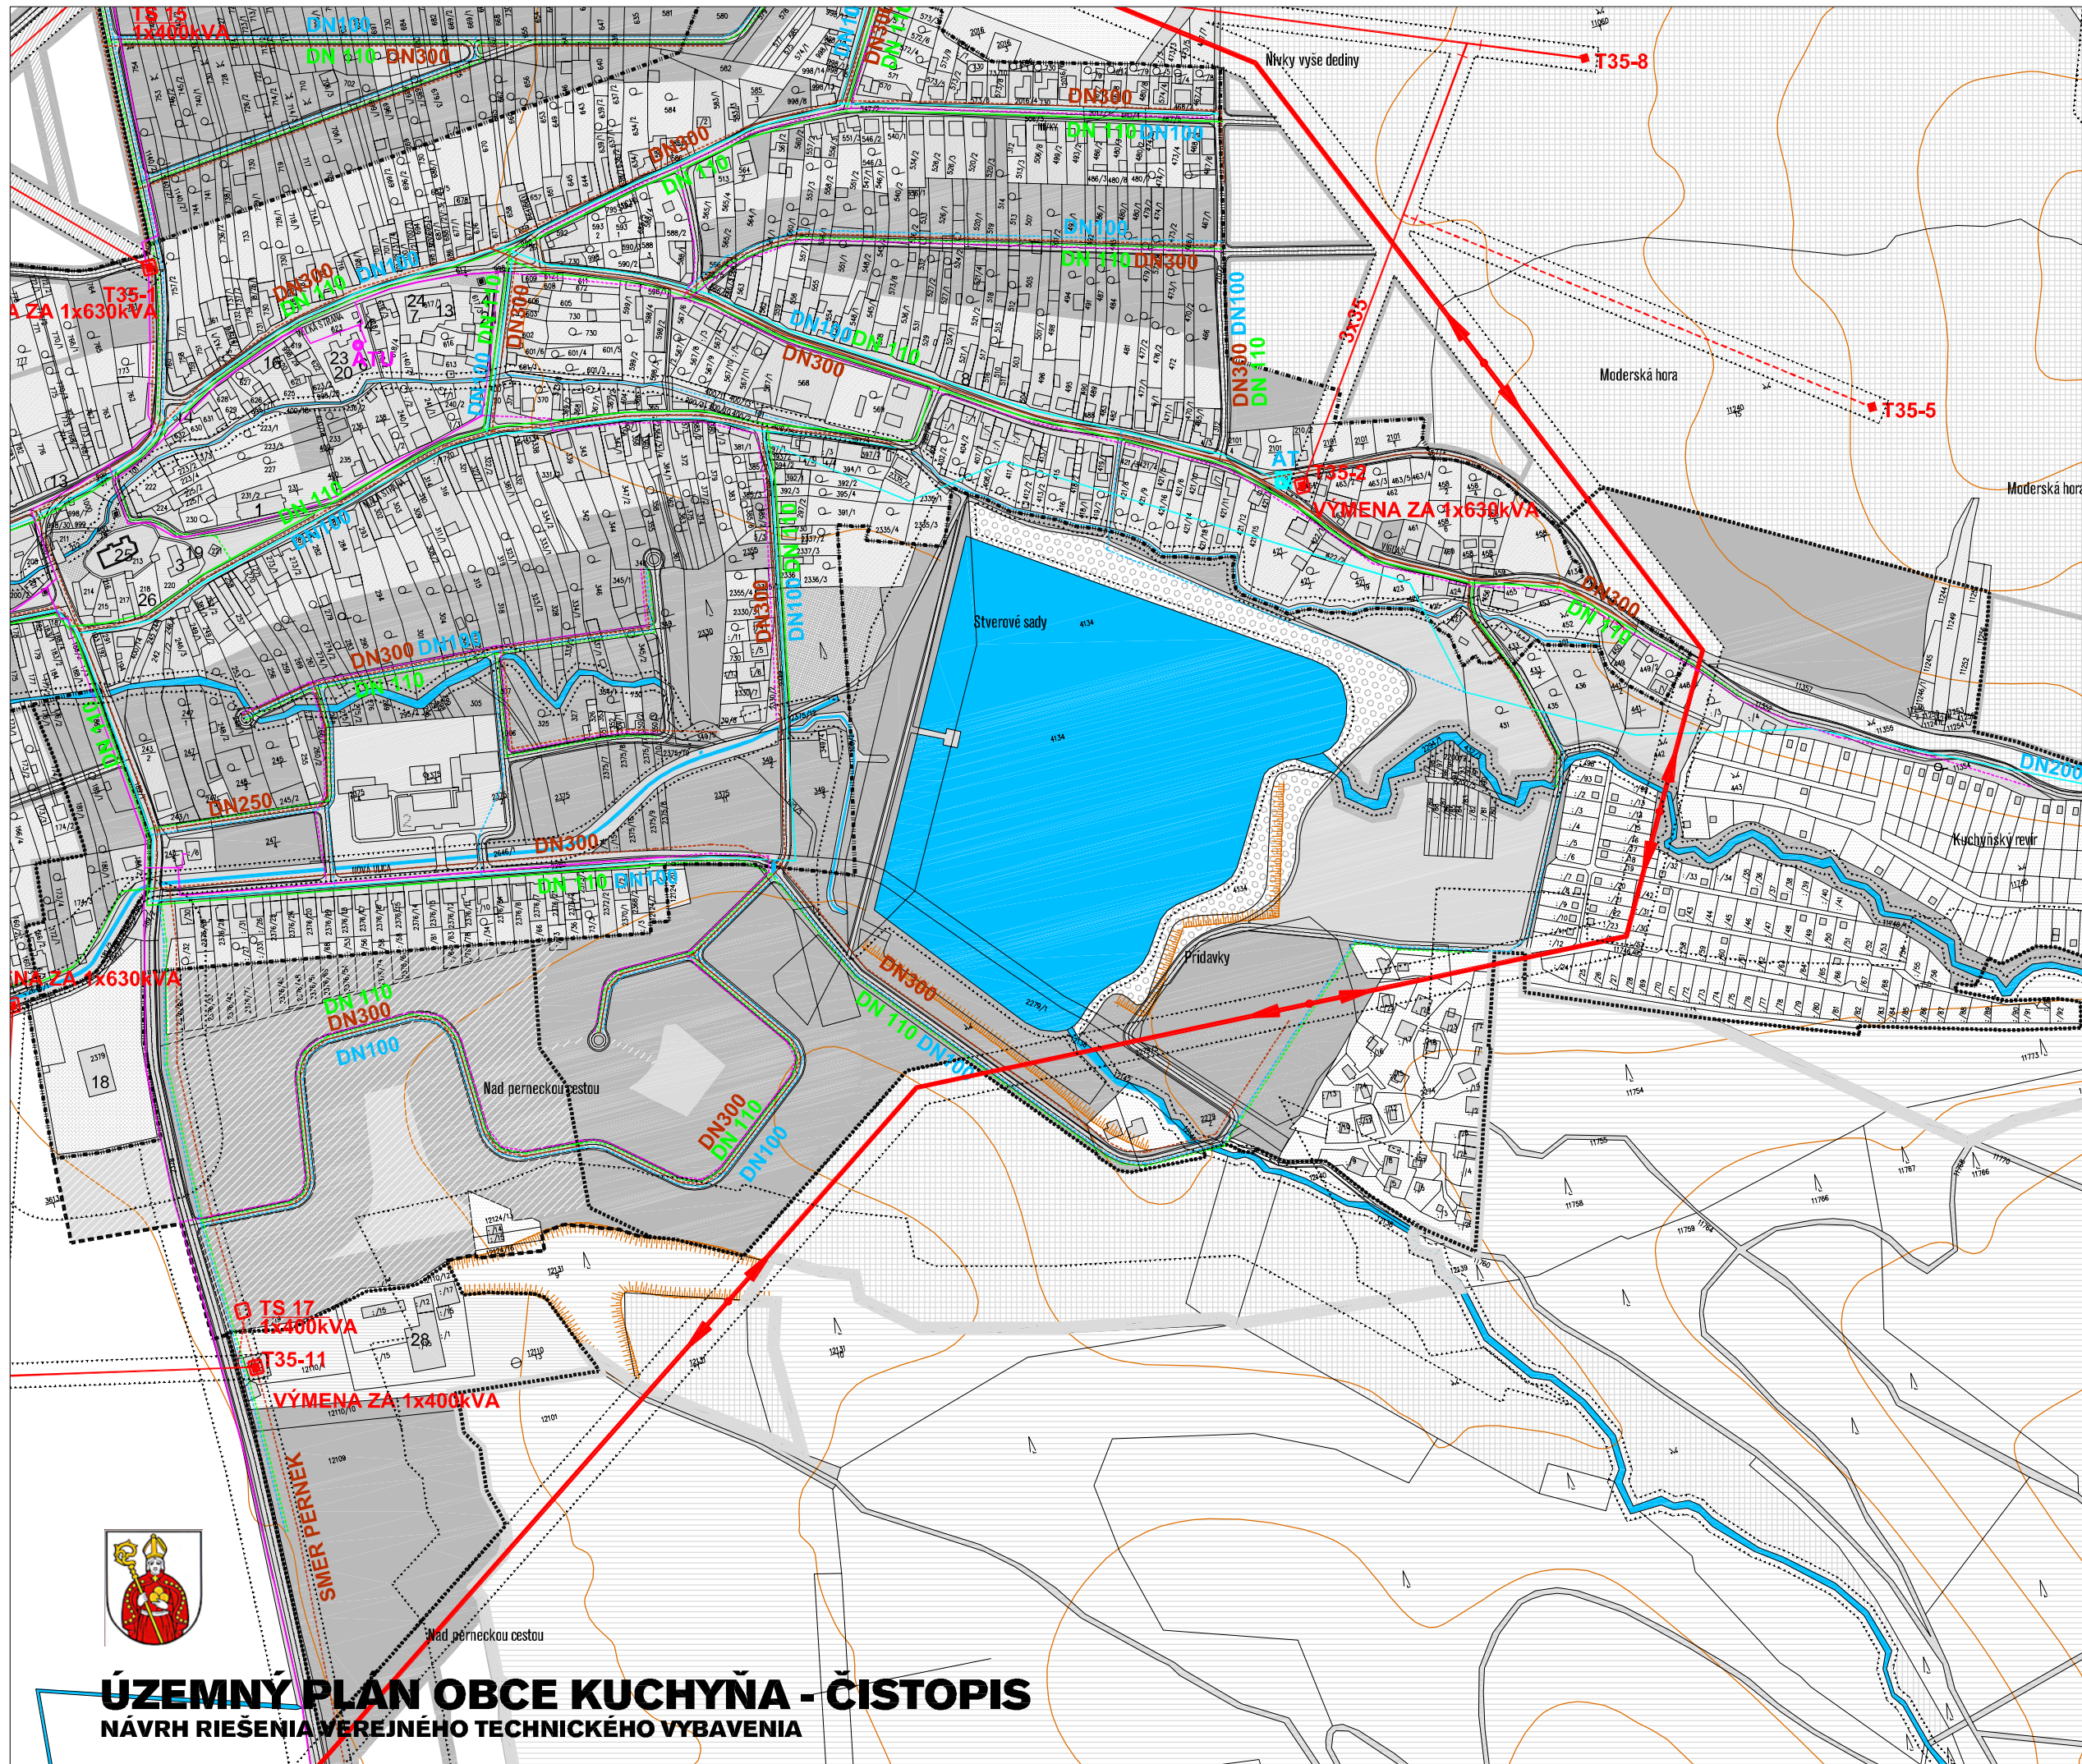

STAV	NÁVRH	VÝHLAD	
			HRANICA K.Ú. - RIEŠENÉHO ÚZEMIA
			HRANICA ZASTAVANÉHO ÚZEMIA
			HRANICA CHKO
			HRANICA PHO
			HRANICA VOJENSKEHO OBVODU ZÁHORIE
			RODINNÁ ZASTAVBA
			BYTOVÁ ZASTAVBA
			OBČIANSKA VYBAVENOSŤ
			PAMIATKOVO CHRÁNENÝ OBJEKT
			HOSPODÁRSKY OBJEKT
			PLOCHA LETISKA
			PLOCHY POĽNOHOSPODÁRSKEJ VÝROBY
			PLOCHY PRIEMYSELNEJ VÝROBY
			PLOCHY PODNIKATEĽSKÝCH AKTIVÍT
			PLOCHY TECHNICKÉJ INFRAŠTRUKTÚRY
			ŠPORTOVÉ PLOCHY
			PLOCHY CHATOVÝCH OSÁD
			PLOCHY ZÁHRADKÁRSKÝCH OSÁD
			ZELEN ZÁHRADNÁ
			ZELEN VEREJNÁ
			ZELEN PARKOVO UPRAVENÁ
			REKREAČNO ODDYCHOVÁ ZELEN
			ZELEN OCHRANNÁ IZOČALNÁ A VÝPLŇOVÁ
			CINTORÍN
			LES
			LUKY A PASIENKY
			SADY
			VODNÉ PLOCHY A TOKY
			OCHRANNÉ PÁSMA VŠETKÝCH DRUHOV
			OCHRANNÉ PÁSMA ŽELEZNICE
			ŽELEZNICA
			ZBERNÁ KOMUNIKÁCIA- B2
			OBSLUŽNÁ KOMUNIKÁCIA- C1,C2, C3
			OCHRANNÉ PÁSMA DOPRAVNÝCH TRÁS
			HLAVNÉ PEŠIE ŤAHY
			ODSTAVNÉ PLOCHY
			ZASTÁVKA SAD
			IZOCHRŇY PEŠEJ DOSTUPNOSTI
			CENTRÁLNY PEŠÍ PRIESTOR
			OCHRANNÉ PÁSMA LPH
			SKLÁDKA NA REKULTIVÁCIU
			VN 22kV VEDENIE
			VN 110kV VEDENIE
			VN 400kV VEDENIE
			TRAFOSTANICA
			TRAFOSTANICA NA VÝMENU
			TRAFOSTANICA NA ZRUŠENIE RESP. ZMENA
			VN 22kV VEDENIE NA ZRUŠENIE
			VTL PLYNOVOD
			REGULAČNÁ STANICA VTL
			STL PLYNOVOD
			PRÍRODNÉ VODOVODNÉ POTRUBIE
			AUTOMATICKÁ TLAKOVÁ STANICA
			PRAMEŇ
			VODOJEM
			DIAKOVÝ KÁBEL TELEKOMUNIKÁCIÍ
			MTS
			ATU
			KANALIZÁCIA
			ČERPACIA STANICA

KUCHYŇA

PROJEKT

5

ING. M. KRUMPOLEČOVA
ING. V. KRUMPOLEČ
ING. ING. ARCH. P. DREVENČEK
ING. ARCH. V. VODNÝ

ING. A. KRALJIC CSK
ING. M. GRACKOVÁ
ING. A. DREVENČEK
ING. ARCH. V. KRUMPOLEČ

ČÍSLO VÝKRESU
5
M 1:2 500
zmenšené