


# ÚZEMNÝ PLÁN OBCE KUČHYŇA - ZMENY A DOPLNKY Č. 1/2012

VÝKRES REGULÁCIE

ČISTORIS

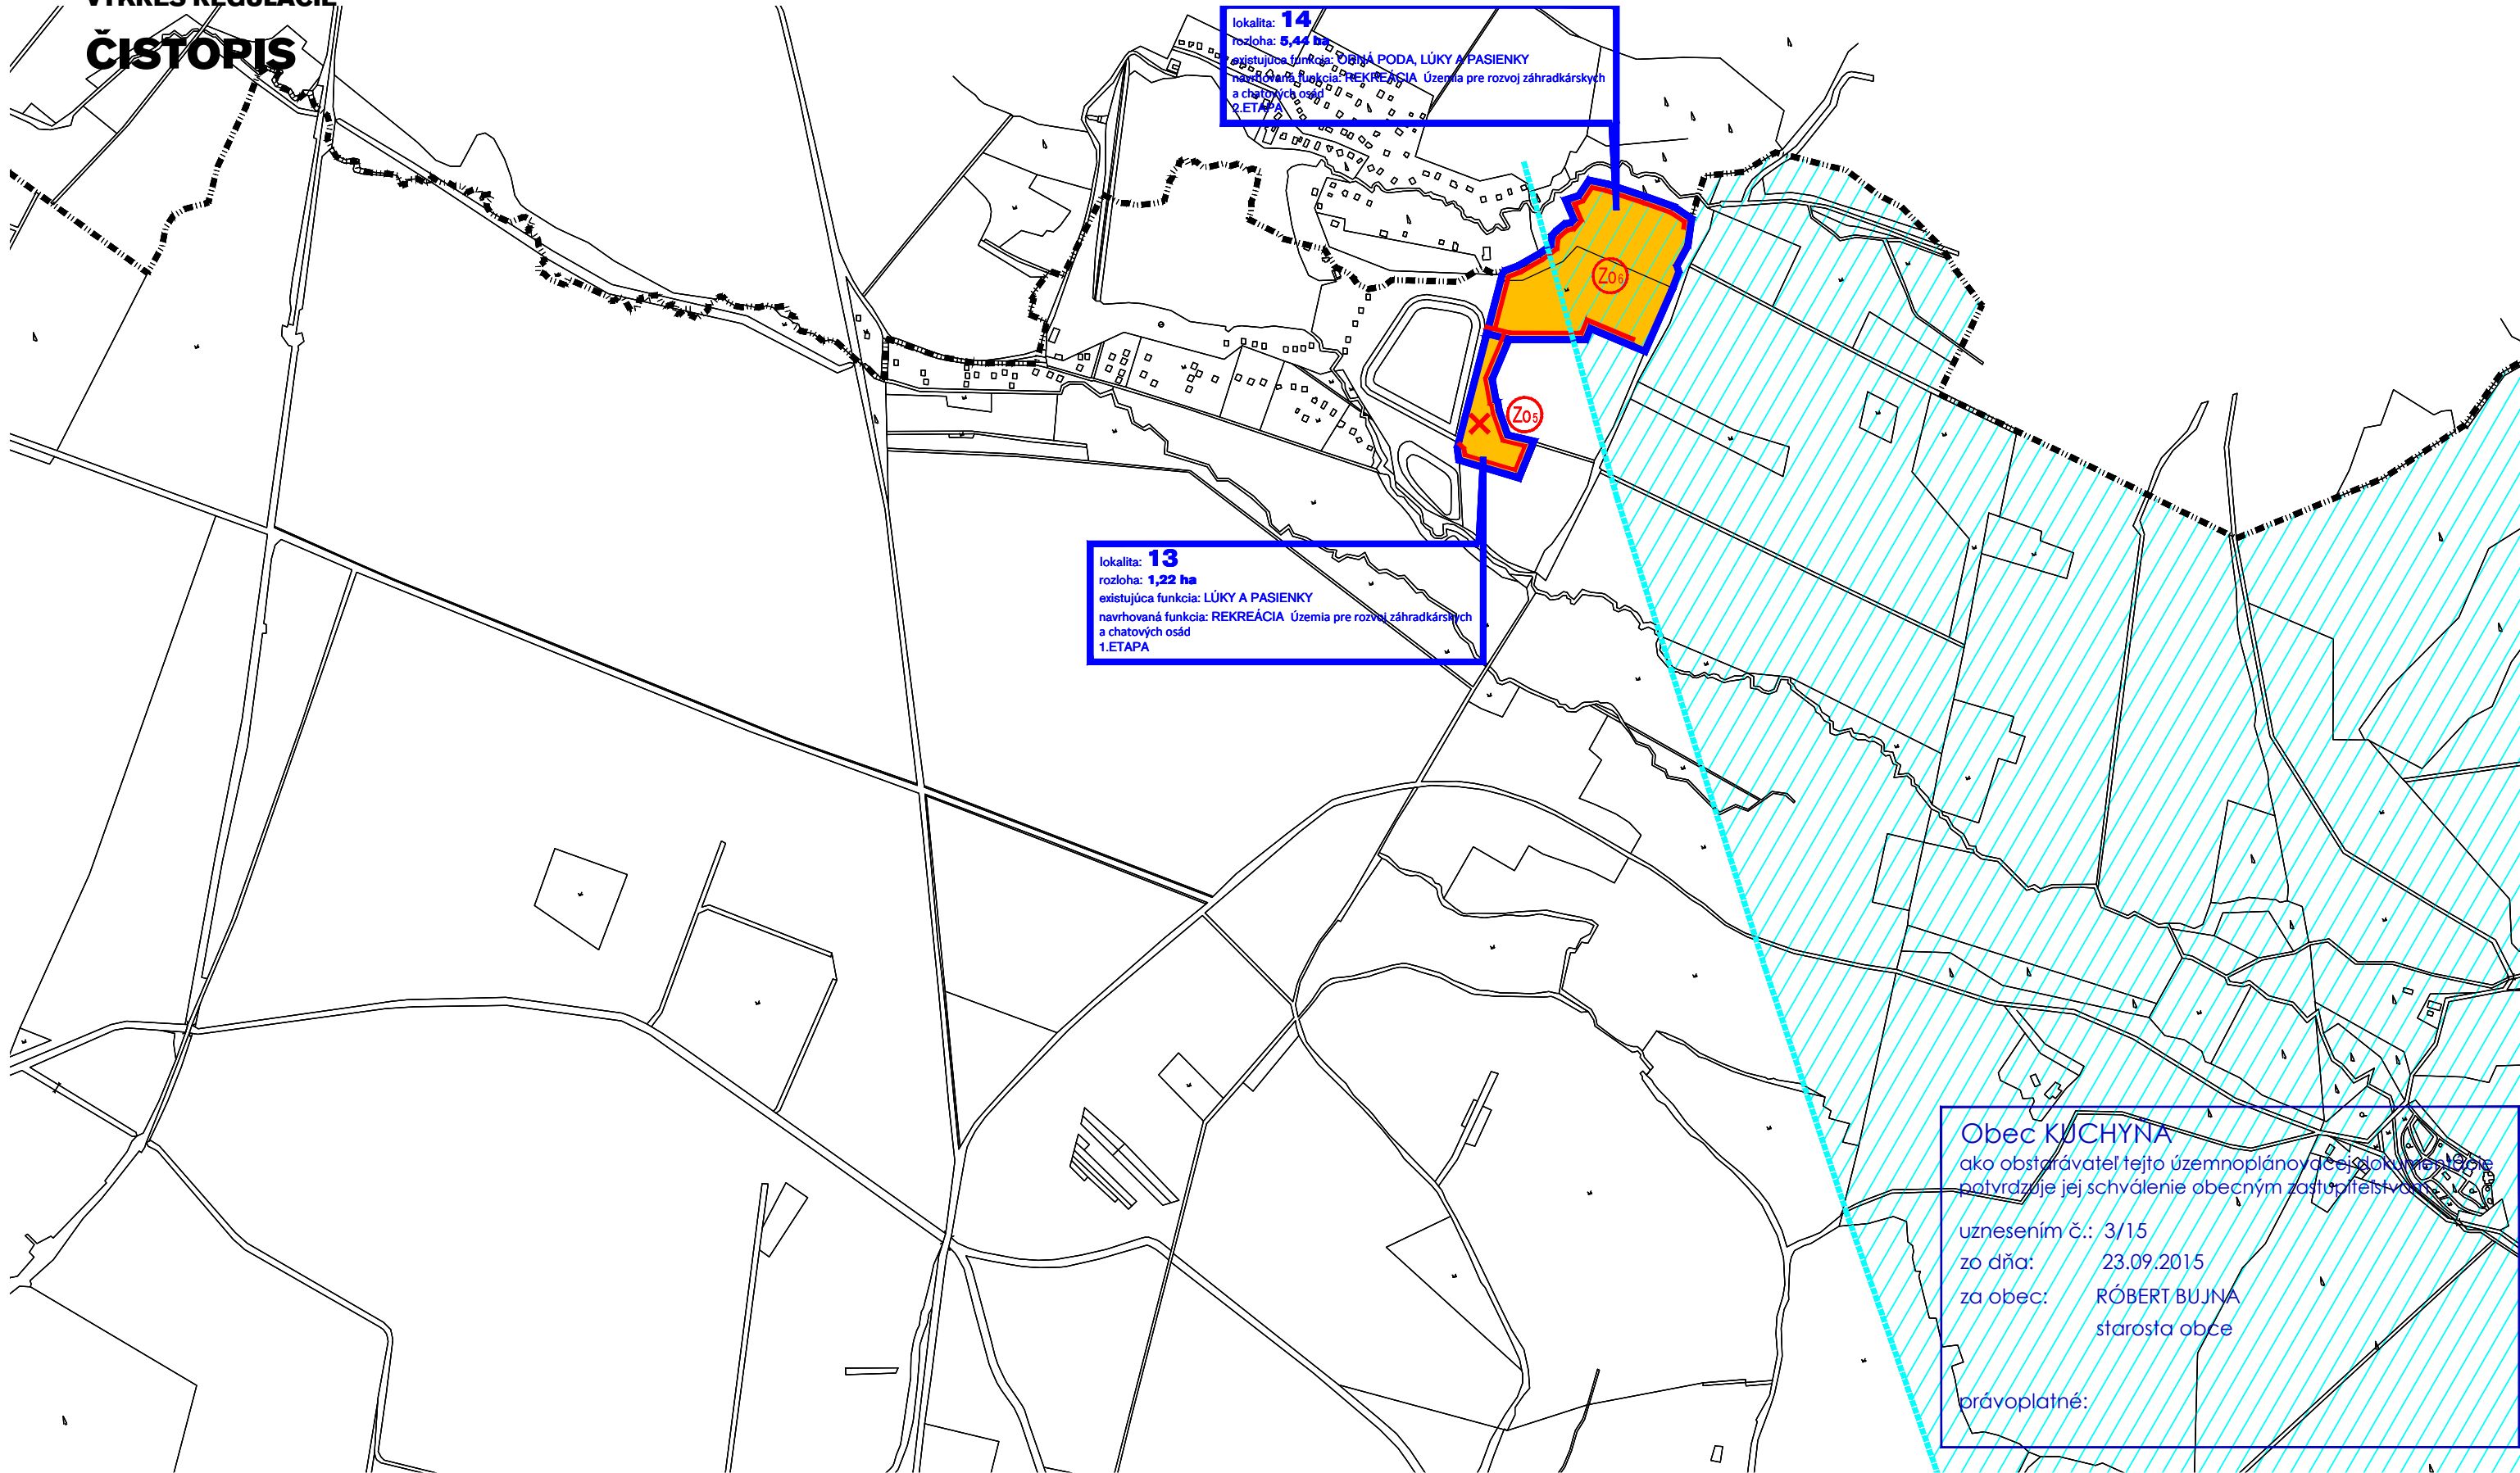

lokality: **14**  
 rozloha: **5,44 ha**  
 existujúca funkcia: OBYTNÁ PODA, LÚKY A PASIENKY  
 navrhovaná funkcia: REKREÁCIA Územia pre rozvoj záhradkárskych a chatových osád  
 2.ETAPA

lokality: **13**  
 rozloha: **1,22 ha**  
 existujúca funkcia: LÚKY A PASIENKY  
 navrhovaná funkcia: REKREÁCIA Územia pre rozvoj záhradkárskych a chatových osád  
 1.ETAPA

**Obec KUČHYŇA**  
 ako obstarávateľ tejto územnoplány čí. 3/15, ktorá je  
 potvrzuje jej schválenie obecným zastupiteľstvom  
 uznesením č.: 3/15  
 zo dňa: 23.09.2015  
 za obec: RÓBERT BÚJNA  
 starosta obce

právoplatné:

STAV	NÁVRH	VÝKRES	ZAD 01/2012
[Symbol]	[Symbol]	[Symbol]	HRANICA K.O. - RIEŠENÉHO ÚZEMIA
[Symbol]	[Symbol]	[Symbol]	HRANICA ZASTAVANÉHO ÚZEMIA K 1.1.1990
[Symbol]	[Symbol]	[Symbol]	NÁVRH HRANICE ZASTAVANÉHO ÚZEMIA
[Symbol]	[Symbol]	[Symbol]	PÁSMO HYGIENICKEJ OCHRANY VODNÝCH ZDROJOV
[Symbol]	[Symbol]	[Symbol]	ZASTAVANÉ ÚZEMIE MIMO VYMEZENEJ HRANICE K 1. 1. 1990
[Symbol]	[Symbol]	[Symbol]	ÚZEMIA POTREBNÉ RIEŠIť ÚPNZ RESP. ÚS
[Symbol]	[Symbol]	[Symbol]	REGULAČNÉ BLOKOV
[Symbol]	[Symbol]	[Symbol]	OZNAČENIE REGULÁČNYCH BLOKOV NA ZMENE
[Symbol]	[Symbol]	[Symbol]	OZNAČENIE REGULÁČNYCH BLOKOV

STAV	NÁVRH	VÝKRES	ZAD 01/2012
[Symbol]	[Symbol]	[Symbol]	VÝBEŽNÉ JADROVÉ ÚZEMIE
[Symbol]	[Symbol]	[Symbol]	OBYTNÉ ÚZEMIE RODINNÝCH DOMOV
[Symbol]	[Symbol]	[Symbol]	ZMIEŠANÉ ÚZEMIE VYBAVENOSTI A BÝVANIA
[Symbol]	[Symbol]	[Symbol]	ZMIEŠANÉ ÚZEMIE OBSLUŽNÝ VYBAVENOSTI, VÝROBNÝCH SLUŽIEB A KOMUNÁLNEJ VÝROBY
[Symbol]	[Symbol]	[Symbol]	ÚZEMIE CHKO
[Symbol]	[Symbol]	[Symbol]	ÚZEMIA PRE ROZVOJ ZÁHRADKÁRSKYCH A CHATOVÝCH OSÁD
[Symbol]	[Symbol]	[Symbol]	ÚZEMIA PRE ROZVOJ PRÍRODNEJ VÝROBY
[Symbol]	[Symbol]	[Symbol]	ÚZEMIA PRE ROZVOJ POĽNOHOSPODÁRSKEJ VÝROBY
[Symbol]	[Symbol]	[Symbol]	VODNÉ PLOCHY A TOKY
[Symbol]	[Symbol]	[Symbol]	ÚZEMIA ONTORINOV A ZELENÉ
[Symbol]	[Symbol]	[Symbol]	ÚZEMIA POĽNOHOSPODÁRSKEJ A LESNEJ KRAJINY, LÚK A PASIENKOV
[Symbol]	[Symbol]	[Symbol]	PLOCHY KRAJINNEJ ZELENÉ - PIVKY KOSTRY OSES

1	MATEŘSKÁ ŠKOLA	16	RESTAURÁČIA-POMOHOBYSTVO
2	ZÁKLADNÁ ŠKOLA	17	RESTAURÁČIA
3	KLUB DŮCHOVÝCH	18	DOM MŇAVU
4	MESTSKÁ ÚROVNĽA KNEŽICA	19	ZDRAVIA BRÁZDNEJ A BĚSTVA
5	FUTBALOVÉ PŘÍSEDO	20	SLOVENSKÁ ŠPORTOVIA
6	ZIMOVÝCH STREŠBNO	21	OBECNÝ ÚRAD
7	PRŮDŮRA POTRAVIN	22	POŠTA
8	PRŮDŮRA POTRAVIN MALA	23	POŠTA
9	PRŮDŮRA POTRAVIN HOLKY KONEC	24	RESTAURÁČIA A POMOHOBYSTVO
10	PRŮDŮRA POTRAVIN	25	KOŠTY
11	PRŮDŮRA OBYV. TEX. B.	26	FARA
12	PRŮDŮRA POTRAVIN	27	PLA
13	PRŮDŮRA POTRAVIN	28	POMNIK
14	PRŮDŮRA ZELENBY	29	POMNIK, KRÍŽ, KOŠA MUKA
15	PRŮDŮRA MASA		