


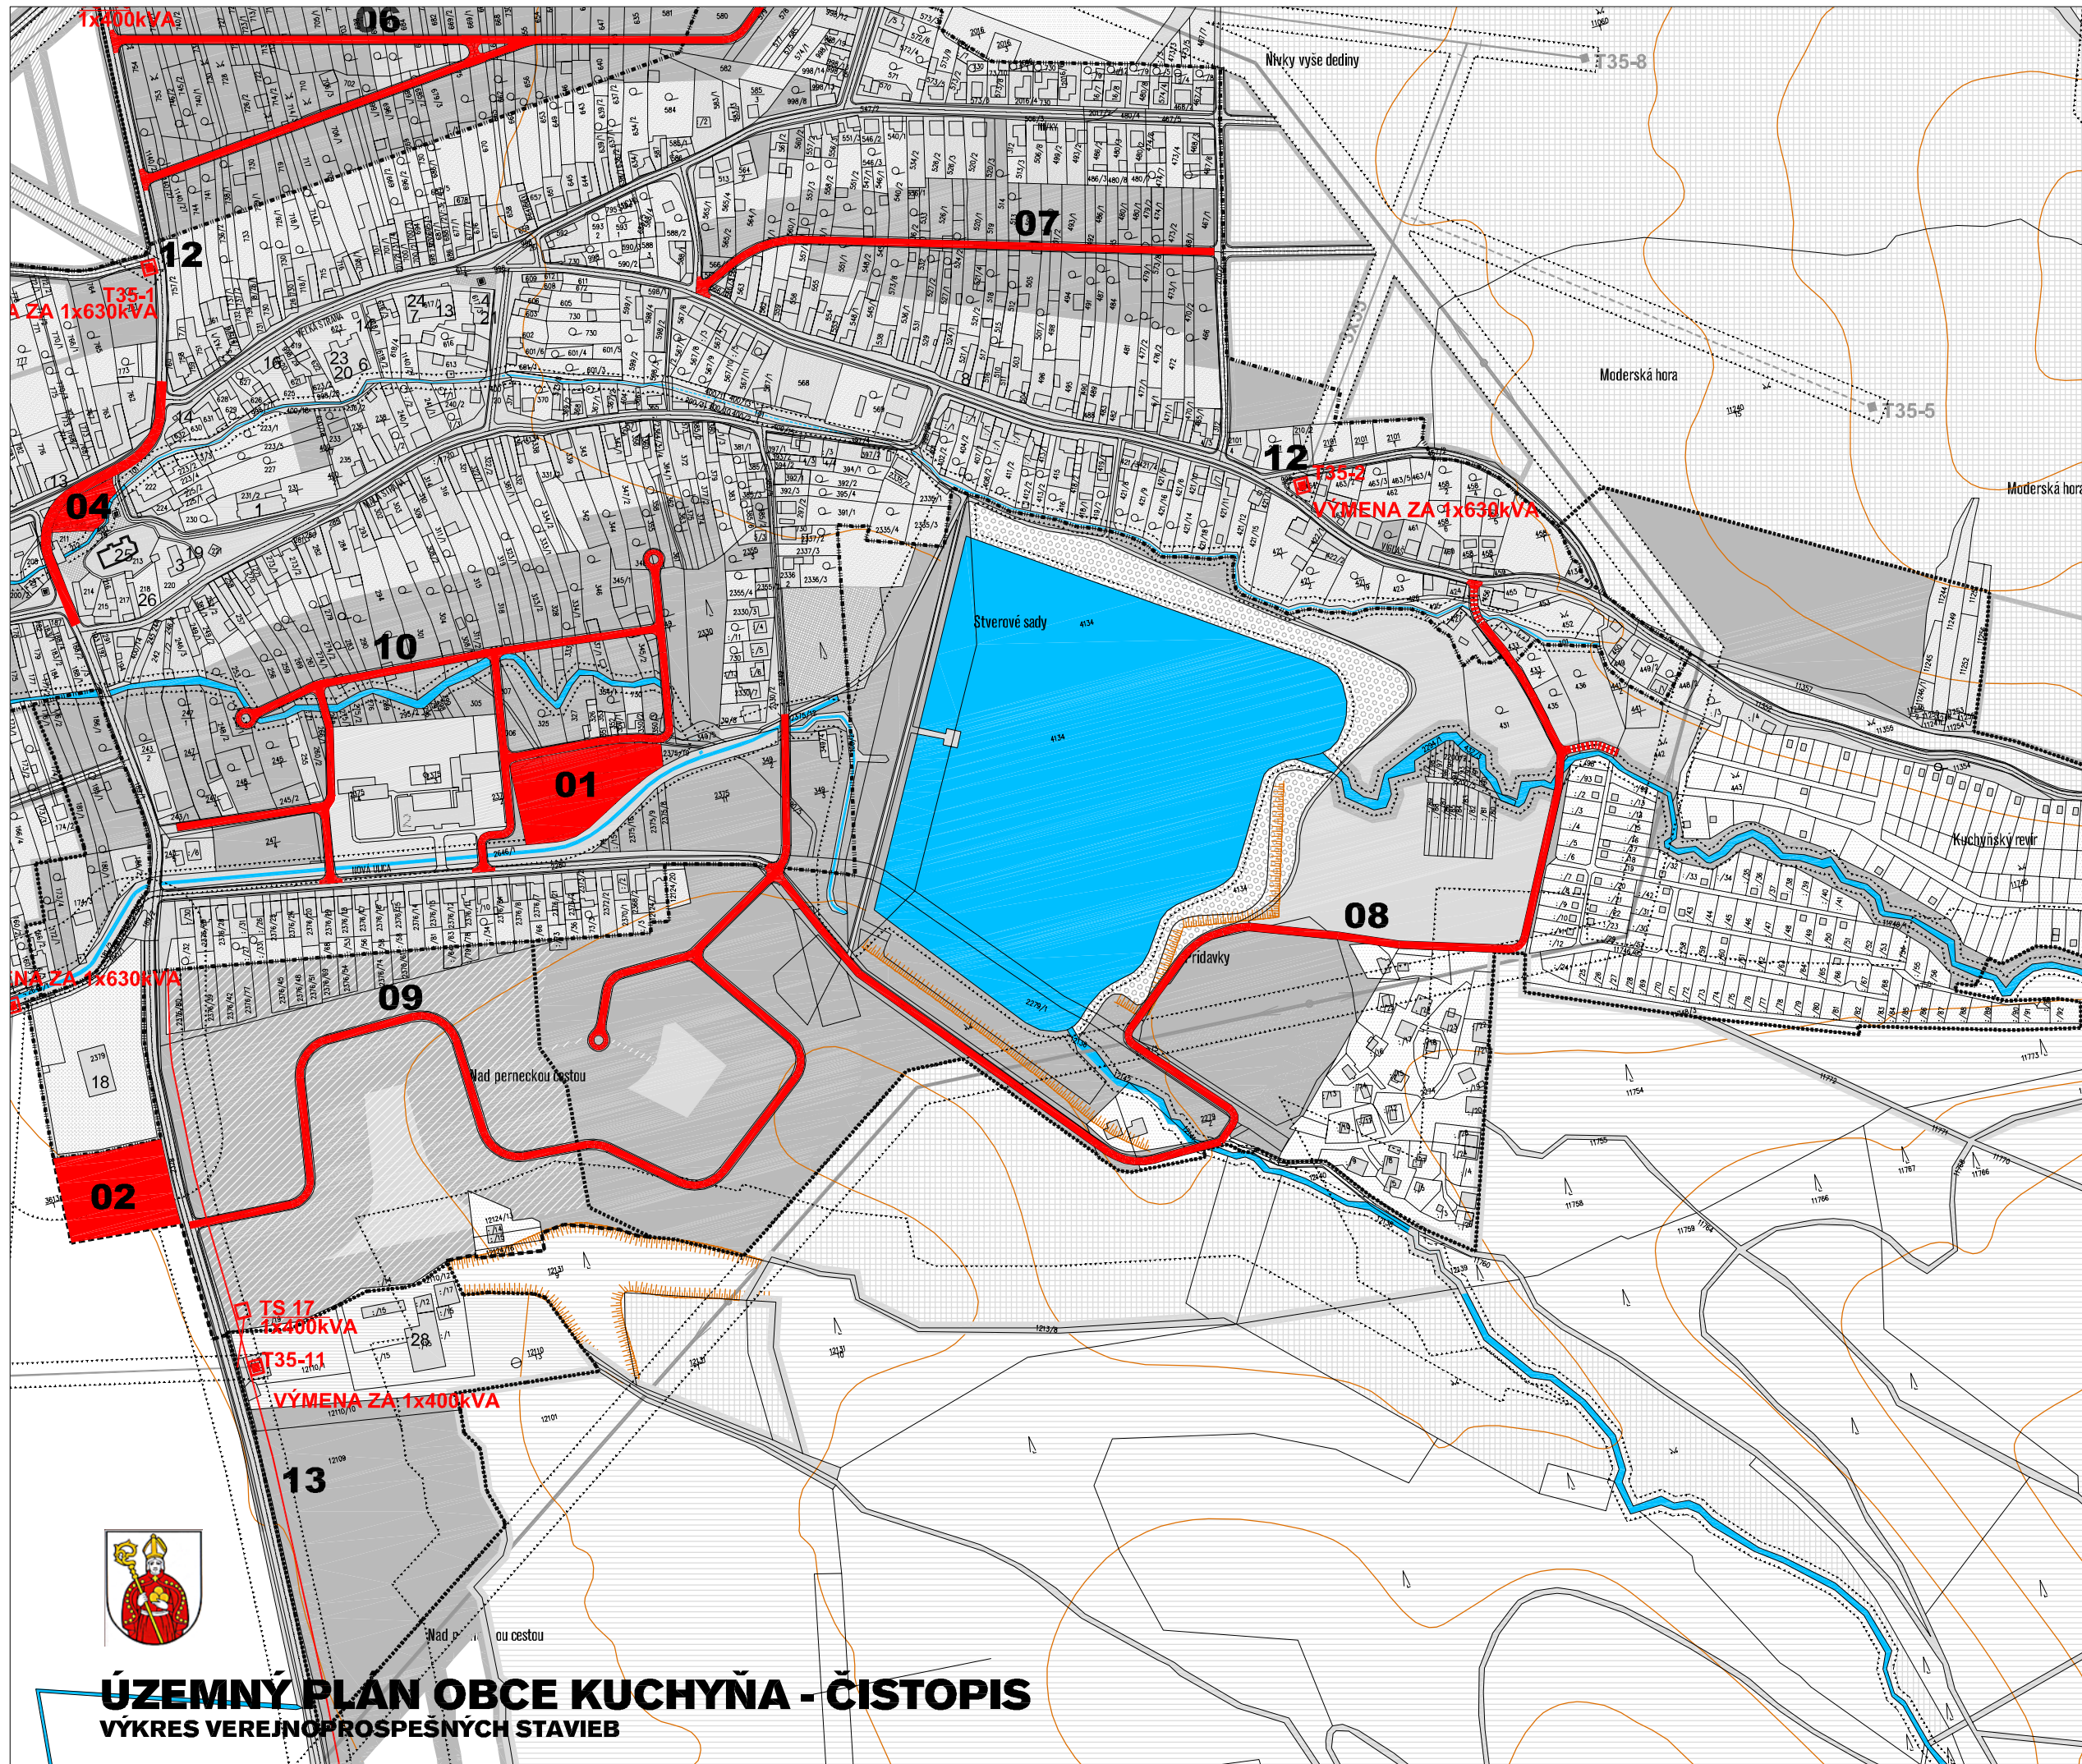

STAV	NÁVRH	VÝHLAD	
			HRANICA K.Ú. - RIEŠENÉHO ÚZEMIA
			HRANICA ZASTAVANÉHO ÚZEMIA
			HRANICA CHKO
			HRANICA PHO
			HRANICA VOJENSKÉHO OBVODU ZÁHORIE
			RODINNÁ ZASTAVBA
			BYTOVÁ ZASTAVBA
			OBČIANSKA VYBAVENOSŤ
			PAMIATKOVO CHRÁNENÝ OBJEKT
			HOSPODÁRSKY OBJEKT
			PLOCHA LETISKA
			PLOCHY POĽNOHOSPODÁRSKEJ VÝROBY
			PLOCHY PRIEMYSELNEJ VÝROBY
			PLOCHY PODNIKATEĽSKÝCH AKTIVÍT
			PLOCHY TECHNICKÉJ INFRAŠTRUKTÚRY
			ŠPORTOVÉ PLOCHY
			PLOCHY CHATOVÝCH OSÁD
			PLOCHY ZÁHRADKÁRSKÝCH OSÁD
			VODNÉ PLOCHY A TOKY
			OCHRANNÉ PÁSMA VŠETKÝCH DRUHOV
			OCHRANNÉ PÁSMA ŽELEZNICE
			ŽELEZNICA
			ZBERNÁ KOMUNIKÁCIA- B2
			OBSLUŽNÁ KOMUNIKÁCIA- C1,C2, C3
			HLAVNÉ PEŠIE ŤAHY
			ODSTAVNÉ PLOCHY
			ZASTÁVKA SAD
			IZOCHRONY PEŠEJ DOSTUPNOSTI
			CENTRÁLNY PEŠÍ PRIESTOR
			OCHRANNÉ PÁSMA LPH
			SKLÁDKA NA REKULTIVACIU
			VN 22kV VEDENIE
			VN 110kV VEDENIE
			VN 400kV VEDENIE
			TRAFOSTANICA
			TRAFOSTANICA NA VÝMENU
			VN 22kV VEDENIE NA ZRUŠENIE
			VTL PLYNOVOD
			REGULAČNÁ STANICA VTL
			PRÍRODNÉ VODOVODNÉ POTRUIE
			PRAMEN
			VODOJEM

VEREJNOPROSPEŠNÉ STAVBY	
01	SOCIÁLNE SLUŽBY
02	CINTORIN
03	REVITALIZÁCIA CINTORINU
04	CENTRÁLNY PEŠÍ PRIESTOR
05	REKULTIVÁCIA SKLÁDKY
06	OBSLUŽNÁ KOMUNIKÁCIA
07	OBSLUŽNÁ KOMUNIKÁCIA
08	OBSLUŽNÁ KOMUNIKÁCIA
09	OBSLUŽNÁ KOMUNIKÁCIA
10	OBSLUŽNÁ KOMUNIKÁCIA
11	OBSLUŽNÁ KOMUNIKÁCIA
12	TRAFOSTANICA
13	HLAVNÝ KANALIZAČNÝ ZBERAČ
14	REKONŠTRUKCIA VODOJEMU
15	POŽIARNÁ ZBRJOJNICA
16	VEDENIE VN 22kVA

ING. M. KRUMPOLECOVA
ING. V. KRUMPOLEC
ING. ING. ARCH. P. DREVENEC
ING. ARCH. V. VODNY

ING. A. KRALJIC CSK
ING. M. GRACKOVA
ING. J. DREVENEC
ING. ARCH. & KRUMPOLEC

KLIMATIZÁCIA
PROJEKT
december
2002

ČÍSLO VÝKRESU
8
M 1:2 500
zmenšené